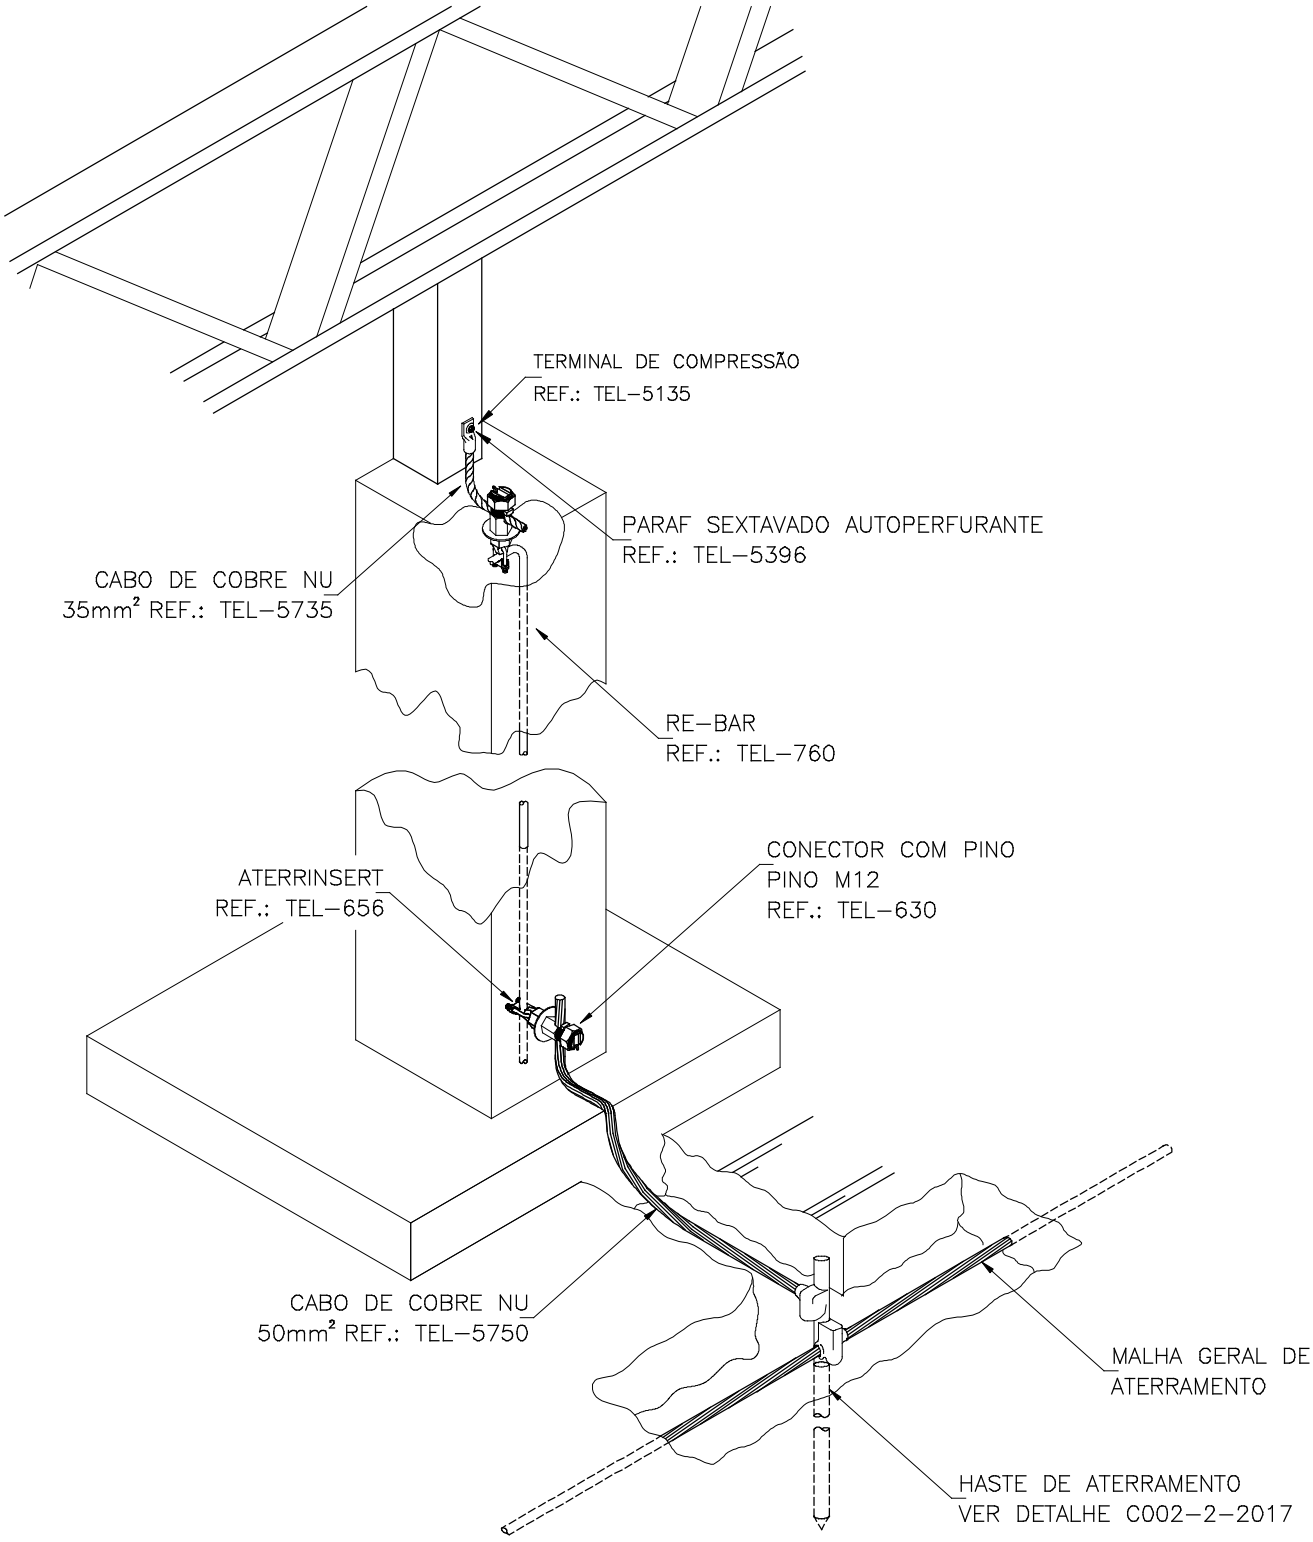

INTERLIGAÇÃO DA DESCIDA ESTRUTURAL COM CAPTAÇÃO NATURAL E ATERRAMENTO EXTERNO UTILIZANDO CABO DE COBRE

DETALHE N006-4-2017

SEM ESCALA

TERMOTÉCNICA IND. COM. LTDA
Rua Zito Soares, 46 – Jardinópolis – BH / MG – CEP 30532-260
FONE: (31) 3308-7030 www.tel.com.br / e-mail: suporte@tel.com.br

abrasip-mg
associado

DETALHES DE INSTALAÇÃO	ARQUIVO N°.: N006-4-2017	PAGINA: 01/01